



ประกาศเทศบาลตำบลคำใหญ่
เรื่อง การกำหนดราคากลางงานก่อสร้าง

ตามที่เทศบาลตำบลคำใหญ่ จะดำเนินการจ้างก่อสร้าง ตามโครงการก่อสร้างปรับปรุงภูมิทัศน์
ขอบหนองสิม บ้านคำใหญ่ หมู่ที่ ๗ เพื่อจัดทำลู่วิ่งทางเดิน (คสล.) ขอบหนองสิม ยาว ๔๓๘ เมตร ความกว้าง
เฉลี่ย ๑.๗๐ เมตร และ ๒.๐๐ เมตร ยาว ๒๔ เมตร หนา ๐.๑๐ เมตร หรือมีพื้นที่รวม ๘๖๘ ตารางเมตร
พร้อมป้ายโครงการ จำนวน ๑ โครงการ ตำบลคำใหญ่ อำเภอห้วยเม็ก จังหวัดกาฬสินธุ์ ประจำปี
งบประมาณ พ.ศ.๒๕๖๘ จัดจ้างด้วยวิธีประกวดราคาอิเล็กทรอนิกส์ (e-bidding)

คณะกรรมการกำหนดราคากลาง ได้พิจารณากำหนดราคากลางโครงการฯ ดังกล่าวและขอ
อนุมัติราคากลางงานก่อสร้าง ภายในวงเงิน ๒๓๙,๙๐๐ บาท (หกแสนสามหมื่นเก้าพันเก้าร้อยบาทถ้วน)

จึงประกาศมาให้ทราบโดยทั่วกัน

ประกาศ ณ วันที่ ๑๕ กรกฎาคม พ.ศ.๒๕๖๘

(นายกำพล สงคราม)
นายกเทศมนตรีตำบลคำใหญ่



บันทึกข้อความ

1/13

ส่วนราชการ เทศบาลตำบลคำใหญ่

ที่

วันที่

๑๕ กรกฎาคม ๒๕๖๘

เรื่อง รายงานการจัดทำร่างขอบเขตของงานหรือรายละเอียดคุณลักษณะเฉพาะของพัสดุที่จะซื้อหรือจ้าง

เรียน นายกเทศมนตรีตำบลคำใหญ่/ผ่านหัวหน้าเจ้าหน้าที่

ตามคำสั่งราคากลาง ที่ ๒๐๑ /๒๕๖๘ ลงวันที่ ๑๕ กรกฎาคม ๒๕๖๘ เรื่อง รายงานความต้องการใช้พัสดุและ ขออนุมัติแต่งตั้งเจ้าหน้าที่จัดทำร่างขอบเขตของงานหรือรายละเอียดคุณลักษณะเฉพาะของพัสดุที่จะซื้อหรือจ้างพร้อมราคากลางฯ เพื่อให้มีและพร้อมใช้งาน และเพื่อให้พัสดุหรือ ครุภัณฑ์ ที่มีอยู่ในความครอบครองดูแล บำรุงรักษา และ ซ่อมแซม นั้น สามารถใช้งานได้ดี มีประสิทธิภาพ เกิด ประโยชน์สูงสุดต่อทางราชการฯ และประชาชนตำบลคำใหญ่ นั้น

บัดนี้ ข้าพเจ้าฯ ได้ดำเนินการจัดทำร่างขอบเขตของงานหรือรายละเอียดเฉพาะของพัสดุที่จะ จัดซื้อหรือจ้างพร้อมราคากลางฯ สำหรับรายการจ้างโครงการปรับปรุงภูมิทัศน์หนองสิม บ้านคำใหญ่ หมู่ที่ ๗ จำนวน ๑ โครงการ เสร็จเรียบร้อยแล้ว (รายละเอียดปรากฏตามบันทึกร่างขอบเขตของงานหรือ รายละเอียดคุณลักษณะ เฉพาะของพัสดุที่จะซื้อหรือจ้าง ที่แนบมาท้ายนี้)

จึงเรียนมาเพื่อโปรดทราบและพิจารณาดำเนินการในส่วนที่เกี่ยวข้อง ต่อไป

- คณะกรรมการกำหนดราคา

๑. ลงชื่อสืบเอก ประธานกรรมการ
(วิจิตร แสนสมัคร)

๒. (ลงชื่อ) กรรมการ
(นายเด่นชัย อาจจำปา)

๓. (ลงชื่อ) กรรมการ
(นายพลภัทร นักร้องทอง)

(ลงชื่อ) เจ้าหน้าที่พัสดุ
(นางสาวจันทา มุสิกเจริญ)

-ความเห็น
(ลงชื่อ) หัวหน้าเจ้าหน้าที่
(นางสาวจุฑารัตน์ สะตะ)

-ความเห็น.....

.....

(ลงชื่อ) สิบเอก..... ปลัดเทศบาลตำบลคำใหญ่
(วิจัย แสนสมัคร)

-พิจารณาแล้ว

() อนุมัติ

() ไม่อนุมัติเพราะ.....

.....

(ลงชื่อ)

20th Feb 2020

(นายนิติพงศ์ โพธิ์ทอง)

รองนายก รักษาการแทน

นายกเทศมนตรีตำบลคำใหญ่

ตารางแสดงวงเงินงบประมาณที่ได้รับจัดสรรและราคากลางในงานจ้างก่อสร้าง

ชื่อโครงการ...โครงการปรับปรุงภูมิทัศน์ของหนองสิม หมู่ที่ ๗ ต.คำใหญ่ อ.ห้วยเม็ก จ.กาฬสินธุ์...

๑. หน่วยงานเจ้าของโครงการเทศบาลตำบลคำใหญ่ อ.ห้วยเม็ก จ.กาฬสินธุ์.....

๒. วงเงินงบประมาณที่ได้รับจัดสรร๖๔๐,๐๐๐..... บาท

๔. ลักษณะงาน (โดยสังเขป) ...ปริมาณงาน ๑. เพื่อจัดทำลู่วิ่งทางเดิน(คสล.)ขอบหนองสิม ยาว ๔๓๘ เมตร ความกว้างเฉลี่ย ๑.๗๐ เมตร และ ๒.๐๐ เมตร พร้อมทำบันไดขึ้นลงหลังท่อ ๑ จุด ระยะที่ ๑ กว้าง ๒.๐๐ เมตร ยาว ๐.๑๐ เมตร ระยะที่ ๒ กว้าง ๑.๗๐ เมตร ยาว ๒๔ เมตร หนา ๐.๑๐ เมตร มีพื้นที่รวม ๘๖๘.๘๐ ตารางเมตรจำนวน ๑ โครงการ

๕. ราคากลางคำนวณ ณ วันที่ ... ๑๕ กรกฎาคม ๒๕๖๘..... เป็นเงิน ๖๓๙,๙๐๐..... บาท

๖. บัญชีประมาณการราคากลาง

๖.๑ปร.๔ จำนวน ๑ หน้า.....

๖.๒ปร.๕ จำนวน ๑ หน้า.....

๖.๓ปร.๖ จำนวน ๑ หน้า.....

๖.๔ปร.๗ จำนวน ๑ หน้า.....

๖.๕ปร.๘ จำนวน ๑ หน้า.....

๗. รายชื่อคณะกรรมการกำหนดราคากลาง

๗.๑สิบเอกวิชัย แสนสมศรี ตำแหน่ง ปลัดเทศบาล ประธานกรรมการ.....

๗.๒.....นายเด่นชัย อาจจำปา ตำแหน่ง ผู้อำนวยการกองช่าง กรรมการ.....

๗.๓นายพลภัทร นักร้อง ตำแหน่ง นายช่างไฟฟ้าอาวุโส กรรมการ.....

ร่างขอบเขตของงานหรือรายละเอียดคุณลักษณะเฉพาะของพัสดุที่จะซื้อหรือจ้าง

(Terms Of Reference : TOR)

4/13

๑. ความเป็นมา

เทศบาลเมืองบึงบอระเพ็ดประมาณรายจ่ายประจำปีงบประมาณ พ.ศ. ๒๕๖๗ (เงินกัน) แผนงานอุตสาหกรรมและการโยธา งานบริหารทั่วไปเกี่ยวกับอุตสาหกรรมและการโยธา งบลงทุน หมวดค่าที่ดินและสิ่งก่อสร้าง ประเภทค่าก่อสร้างสิ่งสาธารณูปการ ตั้งไว้ ๖๔๐,๐๐๐ บาท และประชุมสภาสมัยสามัญที่ ๑ / ๒๕๖๘ ครั้งที่ ๒ วันที่ ๗ กรกฎาคม ๒๕๖๘ ประจำปีงบประมาณ พ.ศ. ๒๕๖๘ เพื่อเปลี่ยนแปลงคำชี้แจง ตั้งจ่ายไว้ ๖๔๐,๐๐๐ บาท เพื่อจ่ายเป็นค่าจัดจ้างโครงการปรับปรุงภูมิทัศน์ขอบหนองสิม หมู่ที่ ๗

๒. วัตถุประสงค์

เพื่อจัดทำลู่วิ่งทางเดิน (คสล.) ขอบหนองสิม ยาว ๔๓๘ เมตร ความกว้างเฉลี่ย ๑.๗๐ เมตร และ ๒.๐๐ เมตร พร้อมทำบันไดขึ้นลงหลังท่อ ๑ จุด ระยะที่ ๑ กว้าง ๒.๐๐ เมตร ยาว ๐.๑๐ เมตร ระยะที่ ๒ กว้าง ๑.๗๐ เมตร ยาว ๒๔ เมตร หนา ๐.๑๐ เมตร มีพื้นที่รวม ๘๖๘.๘๐ ตารางเมตร

๓. คุณสมบัติของผู้ยื่นข้อเสนอ

ผู้มีสิทธิ์เสนอราคาจะต้องมีคุณสมบัติ ดังต่อไปนี้

๓.๑ มีความสามารถตามกฎหมาย

๓.๒ ไม่เป็นบุคคลล้มละลาย

๓.๓ ไม่อยู่ระหว่างเลิกกิจการ

๓.๔ ไม่เป็นบุคคลอยู่ระหว่างถูกระงับการยื่นข้อเสนอหรือทำสัญญากับหน่วยงานของรัฐไว้ชั่วคราว ตามประกาศเผยแพร่ในระบบเครือข่ายสารสนเทศของกรมบัญชีกลาง

๓.๕ ไม่เป็นบุคคลซึ่งถูกระงับชื่อไว้ในบัญชีรายชื่อผู้ทำงานและได้แจ้งเวียนชื่อให้เป็นผู้ทำงานของหน่วยงานของรัฐผู้บริหารในระบบเครือข่ายสารสนเทศของกรมบัญชีกลาง ซึ่งรวมถึงนิติบุคคลที่ผู้ทำงานเป็นหุ้นส่วนผู้จัดการ กรรมการผู้จัดการผู้มีอำนาจในการดำเนินงานในกิจการของนิติบุคคลนั้นด้วย

๓.๖ เป็นบุคคลธรรมดาหรือนิติบุคคลผู้มีอาชีพขายพัสดุที่ซื้อหรือจ้าง

๓.๗ อื่นๆ.....

๔. รายละเอียดคุณลักษณะของพัสดุที่จะดำเนินการจัดซื้อและราคากลางฯ

จำนวน ๑ ครั้ง โดยมีรายละเอียดและคุณลักษณะดังนี้

ลำดับ	รายการและคุณลักษณะพื้นฐาน	หน่วย	จำนวน	ราคา (บาท)	รวมเป็นเงิน (บาท)	หมายเหตุ
๑	ปรับปรุงภูมิทัศน์ขอบหนองสิม ม.๗	โครงการ	๑	๖๓๙,๙๐๐.๐๐	๖๓๙,๙๐๐.๐๐	
รวมเป็นเงินทั้งสิ้น (หกแสนสามหมื่นเก้าพันเก้าร้อยบาทถ้วน)					๖๓๙,๙๐๐.๐๐	

หมายเหตุ พสดุที่จะดำเนินการจัดซื้อทั้ง ๑ ครั้ง เป็นพัสดุที่ผลิตภายในประเทศฯ โดยตรวจสอบได้ดังนี้

๑. กรณีเป็นพัสดุที่ผลิตภายในประเทศที่ได้รับการรับรองจากสภาอุตสาหกรรมแห่งประเทศไทย
เทศบาลฯ จะดำเนินการตรวจสอบรายการพัสดุที่ได้รับการรับรองและออกเครื่องหมายสินค้าที่ผลิต
ภายในประเทศ (Made in Thailand) จากสภาอุตสาหกรรมแห่งประเทศไทย

๒. กรณีเป็นพัสดุที่ไม่ใช่รายการตาม ๑. เทศบาลฯ จะตรวจสอบจากข้อมูลที่ปรากฏบนฉลากของ
สินค้าที่ติดบนบรรจุภัณฑ์ของสินค้า

๕. กำหนดเวลาส่งมอบพัสดุ

กำหนดส่งมอบภายใน ๖๐ วันทำการ นับถัดจากวันลงนามในสัญญาหรือข้อตกลงเป็นหนังสืออื่นๆ

๖. หลักเกณฑ์ในการพิจารณาคัดเลือกข้อเสนอ

ใช้เกณฑ์ราคา (ราคารวมและเป็นราคาต่ำสุด)

๗. วงเงินงบประมาณ/วงเงินที่ได้รับจัดสรร

เทศบัญญัติงบประมาณรายจ่ายประจำปีงบประมาณ พ.ศ. ๒๕๖๘ แผนงานอุตสาหกรรมและการโยธา
งานบริหารทั่วไปเกี่ยวกับอุตสาหกรรมและการโยธา งบลงทุน หมวดค่าที่ดินและสิ่งก่อสร้าง โดยขออนุมัติจ่าย
ครั้งนี้ เป็นเงิน ๖๓๙,๙๐๐ บาท (หกแสนสามหมื่นเก้าพันเก้าร้อยบาทถ้วน)

๘. งวดงานและการจ่ายเงิน

จำนวนงวดงาน/งวดเงินในการส่งมอบคือ ๑ งวดงาน ๑ งวดเงิน เมื่อผู้ขายได้ส่งมอบงานจ้าง จำนวน
๑ ครั้ง ให้กับเทศบาลตำบลคำใหญ่ ถูกต้องครบถ้วนตามสัญญาหรือข้อตกลงเป็นหนังสืออื่นๆ และ
คณะกรรมการ/ผู้ตรวจรับพัสดุได้ทำการตรวจรับพัสดุไว้ครบถ้วนแล้ว

๙. อัตราค่าปรับ

กำหนดอัตราค่าปรับกรณีส่งมอบงานล่าช้ากว่าที่กำหนดไว้ในสัญญาหรือข้อตกลงเป็นหนังสืออื่นๆ ใน
อัตราร้อยละ ๐.๑๐ ของมูลค่ารวมของพัสดุที่ยังไม่ส่งมอบ

๑๐. การกำหนดระยะเวลารับประกันความชำรุดบกพร่อง (ถ้ามี)

- ๒ ปี -

- คณะกรรมการกำหนดราคา


๑. ลงชื่อสืบเอก.....ประธานกรรมการ
(วิจัย แสนสมศรี)

๒. (ลงชื่อ).....กรรมการ
(นายเด่นชัย อาจจำปา)

๓. (ลงชื่อ).....กรรมการ
(นายพลภัทร นักร้องทอง)

6/9

ความยาวระยะช่วงที่ 1 กว้าง 2.00 เมตร ยาว 414.00 เมตร
 ความยาวระยะช่วงที่ 2 กว้าง 17.00 เมตร ยาว 24.00 เมตร
 รวมความยาว 438.00 เมตร

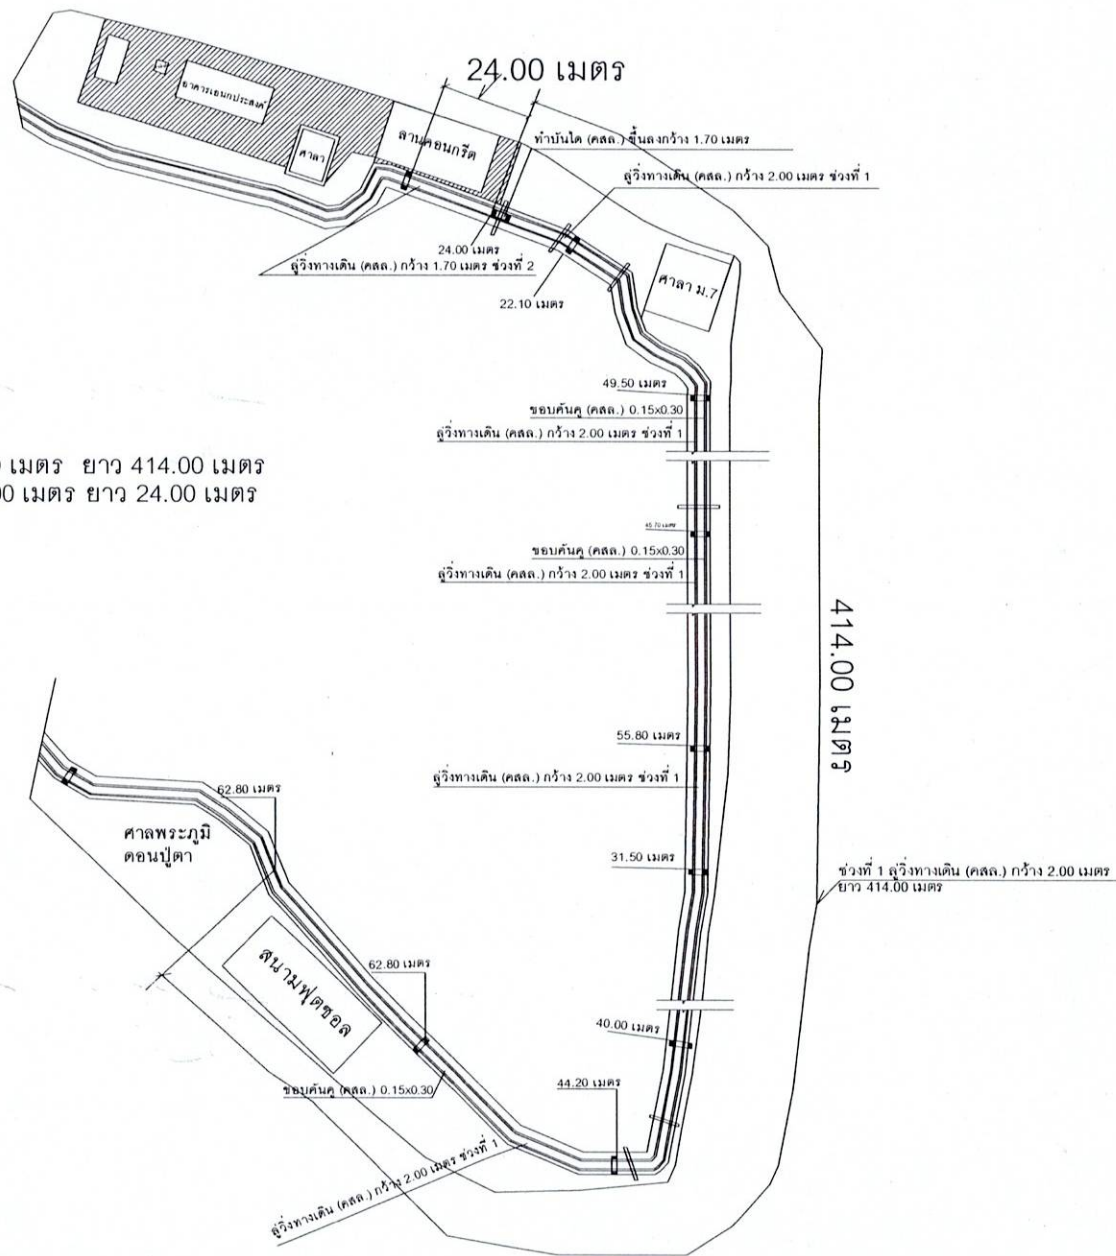

โครงการ
ก่อสร้าง

แบบแปลนจุดวางท่อ(คสล.)
และบันไดลงหนอง

แบบแสดง

แบบแปลนรูปตัด-ขยาย

นายสรณีย์ ภูตองศรี
(ผู้สำรวจ)

เขียนแบบ

นายสรณีย์ ภูตองศรี
(นายช่างโยธาอาวุโส)

ออกแบบ/ตรวจสอบ

นายเด่นชัย อาจจำปา
(ผู้อำนวยการกองช่าง)

เห็นชอบ

สิบเอกวิชัย แสนสมศรี
(ปลัดเทศบาลตำบลใหญ่)


อนุมัติ

นายก้าพล สงคราม
นายกเทศมนตรีตำบลคำใหญ่

แผ่นที่


1

7

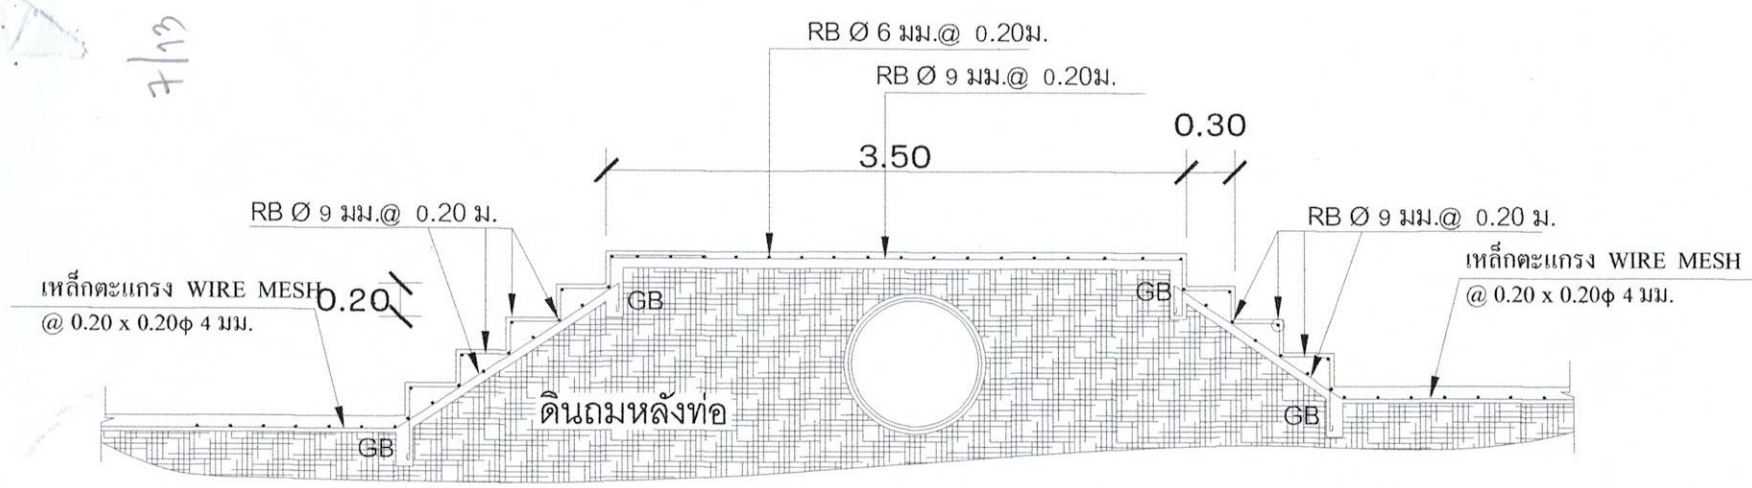

แบบรูปตัด

หมายเหตุ ลูกตั้งลูกนอนบันได
ขึ้นอยู่กับตามสภาพพื้นที่

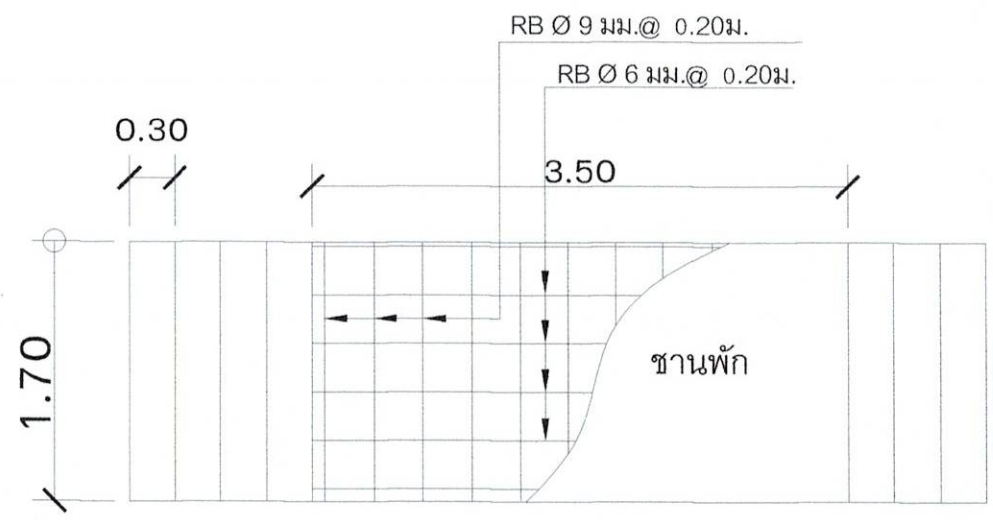

แบบแปลน



โครงการ
ก่อสร้าง
ปรับปรุงภูมิทัศน์หนองสิม

แบบแสดง
แบบแปลนรูปตัด-ขยาย

นายสร้อย ภูตองศรี
(ผู้สำรวจ)



เขียนแบบ

ออกแบบ/ตรวจสอบ
นายเด่นชัย อัจฉา
(ผู้อำนวยการกองช่าง)

เห็นชอบ
สืบเอกวิชัย แสนสมศรี
(ปลัดเทศบาลตำบลใหญ่)

อนุมัติ
นายก้าพล สงคราม
นายกเทศมนตรีตำบลคำใหญ่

8/13

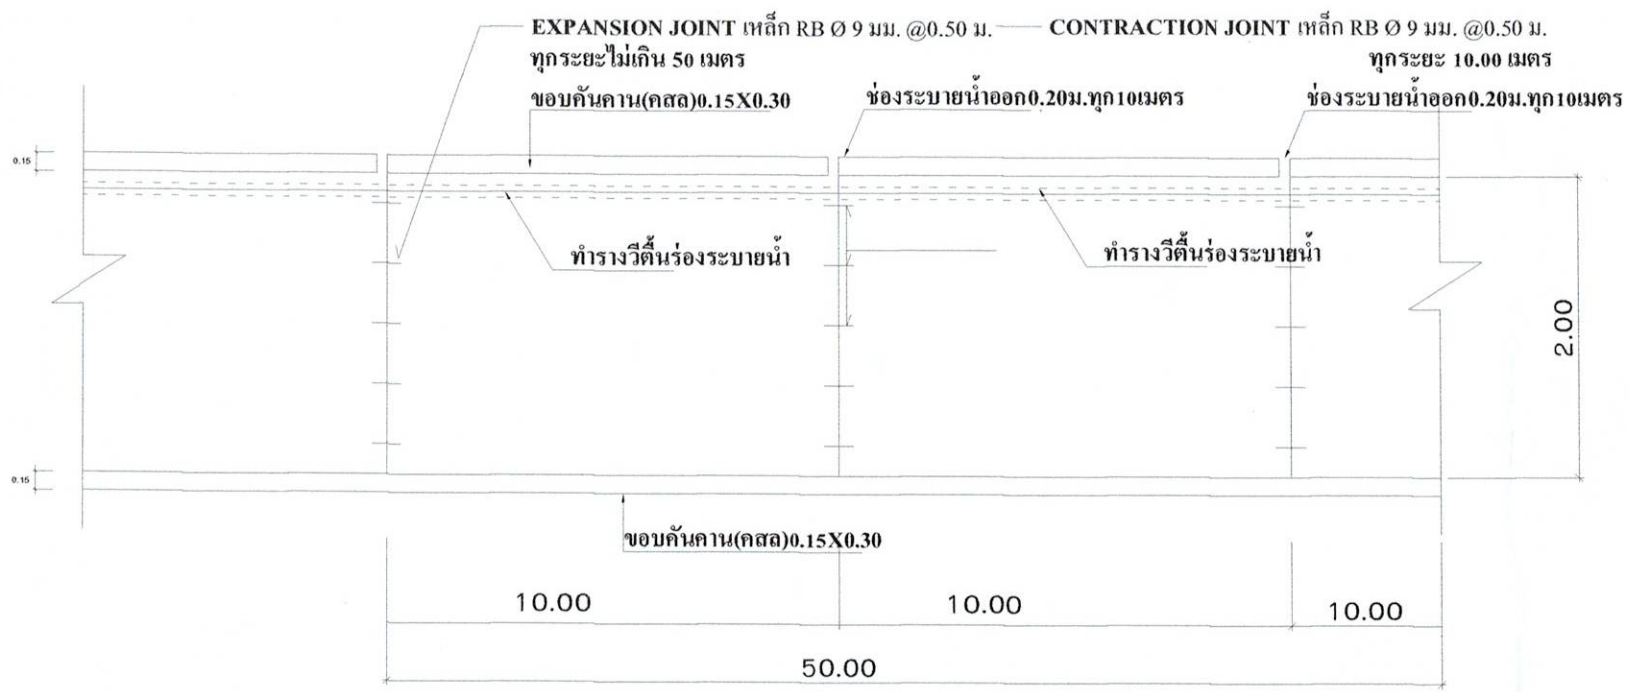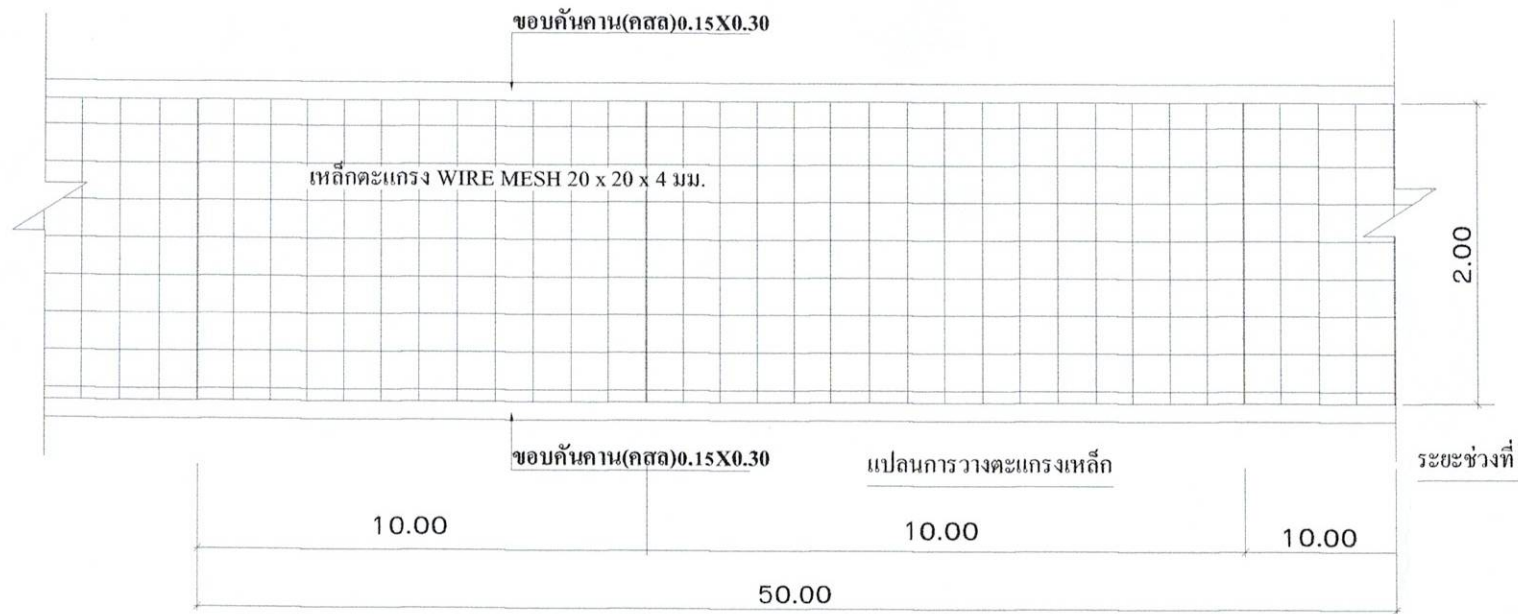

แปลนเหล็กเหล็กเสริมคอนกรีต
SCALE 1 : 120



โครงการ
ก่อสร้าง
ปรับปรุงภูมิทัศน์หนองลิ้ม

แบบแสดง
แบบแปลนถนน คสล.
ขนาดกว้าง 2.00 เมตร
หนา 0.10 เมตร

นายสนั่น ภูตองศรี
(ผู้สำรวจ)


เขียนแบบ

ออกแบบ/ตรวจสอบ
นายเด่นชัย อัจฉาปา
(ผู้อำนวยการกองช่าง)

เห็นชอบ
สิบเอกวิชัย แสนสมศรี
(ปลัดเทศบาลตำบลใหญ่)

อนุมัติ
นายก้าพล สังคราม
นายกเทศมนตรีตำบลคำใหญ่

แผ่นที่

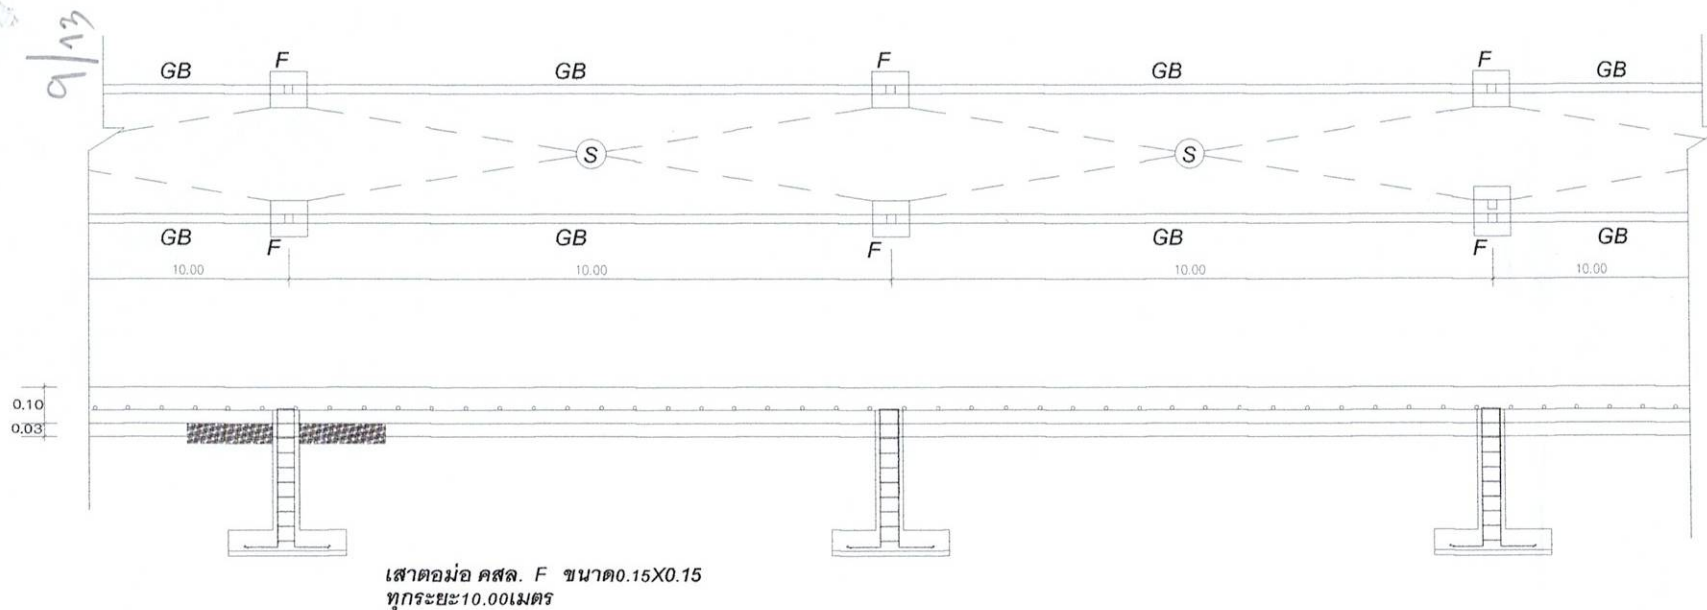

ตกแต่งตามแบบ

ผู้รับจ้างจัด

ทำางว๑ต๒ร๑องระบ๑ยนำตามแบบ

WIRE MASH @ 0.20 m.# 4mm.

ทรายหยาบชุ่มน้ำอัดแน่น


ดินถมอัดแน่น

ขยายพื้นที่ทางเดิน (S) คสล.

มาตราส่วน 1:20

≠0.00ระดับดินถม

Slope

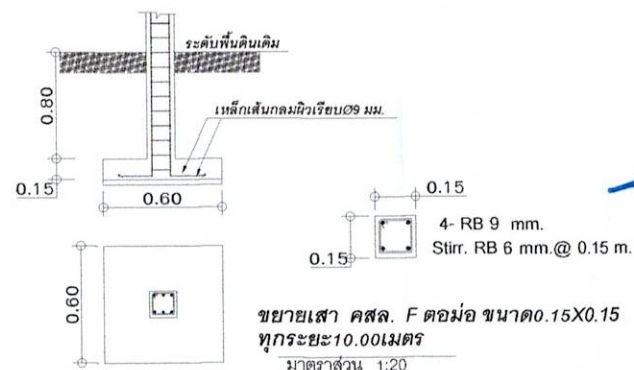

ขยายเสา คสล. F ตอม่อ ขนาด 0.15X0.15
ทุกระยะ 10.00 เมตร
มาตราส่วน 1:20

โครงการ
ก่อสร้าง

ปรับปรุงภูมิทัศน์หนองสิม

แบบแสดง

แบบแปลนถนน คสท.
ขนาดกว้าง 2.00 เมตร
หนา 0.10 เมตร

นายสรณ์ย์ ภูตังศรี
(ผู้สำรวจ)

เขียนแบบ

ชื่อกแบบ/ตรวจสอบ

นายเด่นชัย อาจจำปา
(ผู้อำนวยการกองช่าง)

เห็นชอบ





สืบเอกวิชัย แสนสมัค
(ปลัดเทศบาลตำบลใหญ่)

อนุมัติ

นายกฯ พล. อ. ประยุทธ์ จันทร์โอชา
นายกเทศมนตรีตำบลคำใหญ่

แผ่นที่

10/19

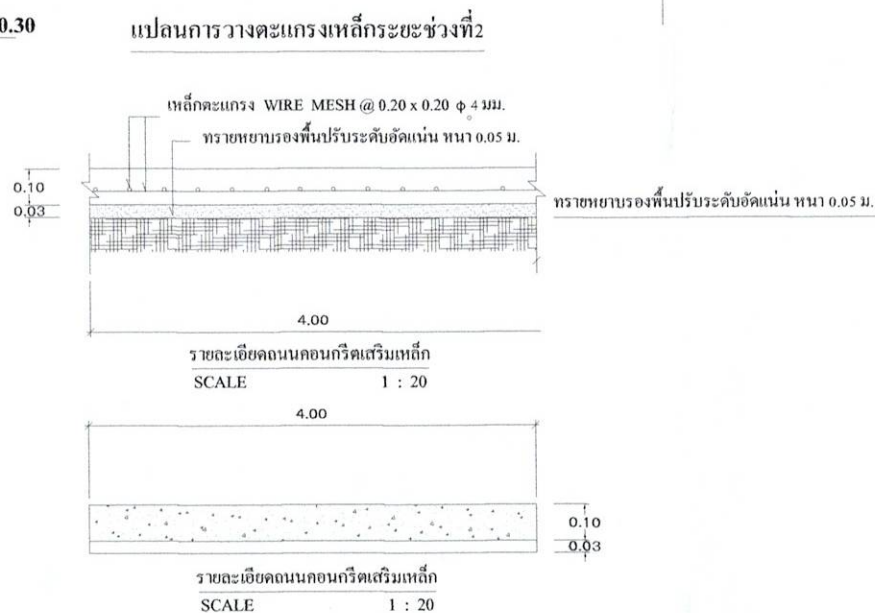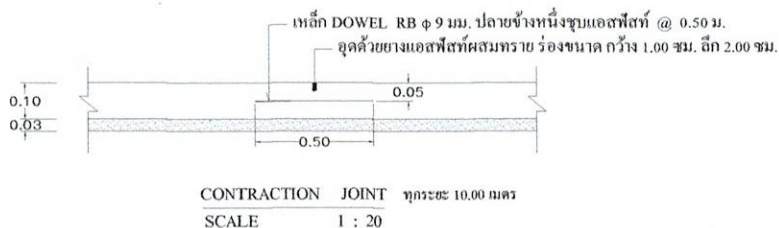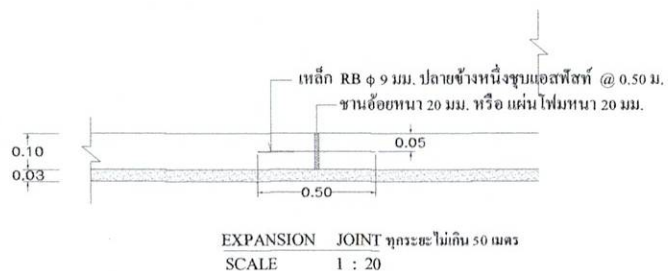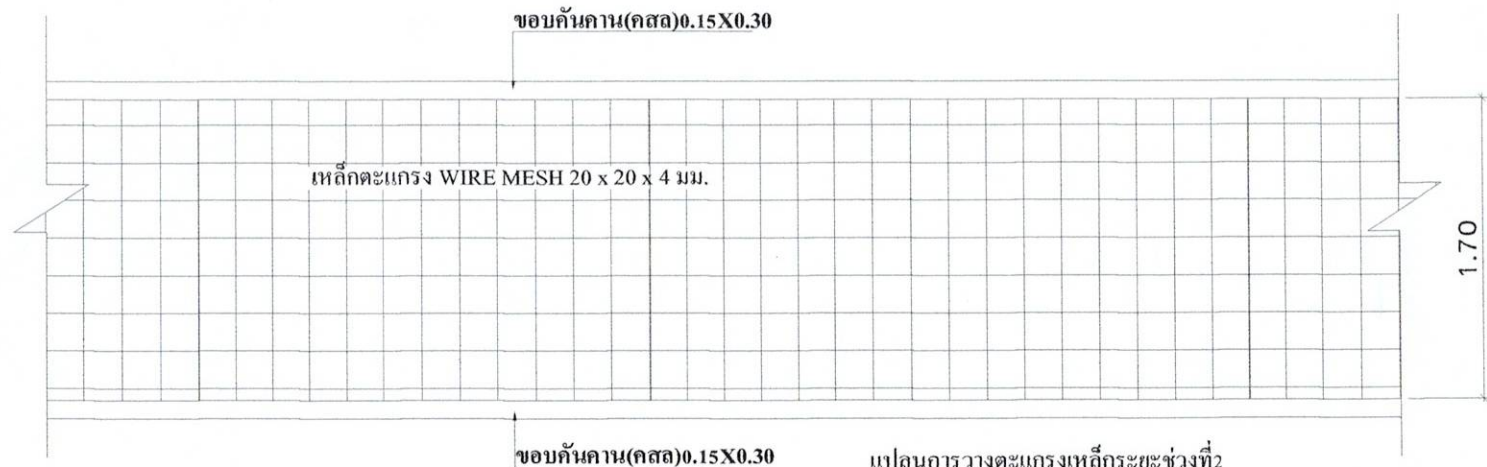

ในการก่อสร้างผู้ว่าจ้างต้องทำการปรับเกลี่ยกรวยทางต้นไม้เศษวัสดุออกก่อน
ในการลงทรายหยาบรองพื้นและเทคอนกรีตแต่ละครั้ง ผู้รับจ้างต้องแจ้งช่างควบคุมงานหรือ
คณะกรรมการตรวจการจ้างทราบก่อนเพื่อจะทำการทดสอบค่ายุบตัวของคอนกรีต (Slump test) คอนกรีตปฏิบัติ
ในห้องและในสนาม เพื่อนำตัวอย่างลูกปูนทำการทดสอบ อย่างน้อยอายุไม่ต่ำกว่า 28 วัน ค่าใช้จ่ายในการทดสอบของผู้ว่าจ้าง

และนำเหล็กเสริมต้องไม่ต่ำกว่าตามมาตรฐานกำหนด
ทรายหยาบรองพื้นให้ได้มาตรฐานกำหนด ห้ามผู้รับจ้างเอาทรายดินหุงนํามารองพื้นโดยเด็ดขาด
ถ้าผู้รับจ้างยังทำผิดไปจากแบบ ต้องทำการรื้อออกหรือแก้ไขใหม่
หมายเหตุ - ในการทำงานแต่ละครั้งผู้รับจ้างต้องแจ้งช่างผู้ควบคุมงานและคณะกรรมการตรวจรับงานออก
มาดูเพื่อไม่ให้เกิดปัญหามาในขณะก่อสร้าง ถ้าผู้ว่าจ้างทำงานผิดไปจากแบบแปลนที่กำหนดโดยไม่
ปรึกษากับช่างควบคุมงานและคณะกรรมการตรวจรับงานจะต้องทำการแก้ไขหรือทำใหม่



โครงการ

ก่อสร้าง

ปรับปรุงภูมิทัศน์หนองส้ม

แบบแสดง

แบบแปลนถนน คสล.
ขนาดกว้าง 2.00 เมตร
หนา 0.10 เมตร

นายสรณ์ ภูตองศรี
(ผู้สำรวจ)

เขียนแบบ

ออกแบบ/ตรวจสอบ

นายเด่นชัย อาจจำปา
(ผู้อำนวยการกองช่าง)

เห็นชอบ

สิบเอกวิชัย แสนสมศรี
(ปลัดเทศบาลตำบลใหญ่)

อนุมัติ

นายก้าพล สงคราม
นายกเทศมนตรีตำบลคำใหญ่

แผ่นที่

สรุปรายการประมาณราคาก่อสร้าง

ส่วนราชการ สำนักงานเทศบาลตำบลคำใหญ่ อำเภอห้วยเม็ก จังหวัดกาฬสินธุ์

โครงการ : ปรับปรุงภูมิทัศน์หนองสิม หมู่ที่ 7 ตำบลคำใหญ่ อำเภอห้วยเม็ก จังหวัดกาฬสินธุ์

ปริมาณงาน : 1.จัดทำคู่อ้อมทางเดิน(คสล)ขอบหนองสิมยาว 438.00เมตร ความกว้างเฉลี่ย1.70เมตร และ2.00 เมตรพร้อมทำบันไดขึ้นลงหลังท่อ 1จุด ตามแบบ

ระยะที่1-กว้าง2.00เมตรยาว 414เมตรหนา0.10 เมตร ระยะที่2-กว้าง 1.70 เมตรยาว 24 เมตรหนา0.10 เมตรมีพื้นที่รวม 868.80 ตารางเมตร

สถานที่ก่อสร้าง : หนองสิม หมู่ที่ 7 ตำบลคำใหญ่ อำเภอห้วยเม็ก จังหวัดกาฬสินธุ์

ลำดับที่	รายการ	ค่าวัสดุและค่าแรงงาน	Factor F	ค่าก่อสร้างทั้งหมด	หมายเหตุ
		รวมเป็นเงิน(บาท)	งานอาคาร	รวมเป็นเงิน (บาท)	
1	ปรับปรุงขอบคู่อ้อมทางเดินรอบหนองสิม หมู่ที่ 7 พร้อมรั้วเหล็กโครงการ1ป้าย1.20X2.40 ผู้รับจ้างจัดทำ เงื่อนไข เงินล่วงหน้าจ่าย 0% เงินประกันผลงานหัก 0% ดอกเบี้ยเงินกู้ 7% ภาษีมูลค่าเพิ่ม 7%	488,883.12	1.3091	639,996.89	
สรุป	รวมค่าก่อสร้างเป็นเงินทั้งสิ้น คิดเป็นเงินประมาณ (ปัดเศษ)			639,996.89 639,900.00	

(ลงชื่อ).....ผู้ประมาณการ
(นายสรณย์ ภูตองศรี)
นายช่างโยธาอาวุโส

(ลงชื่อ).....เห็นชอบ
(วิชัย แสนสมกร)
ปลัดเทศบาล ตำบลคำใหญ่

(ลงชื่อ).....ตรวจ/ความถูกต้อง
(นายเด่นชัย อาจจำปา)
ผู้อำนวยการกองช่าง

(ลงชื่อ).....เห็นชอบ
(นายนิติพงศ์ โพธิ์ทอง)
รองนายกเทศมนตรีตำบลคำใหญ่

(ลงชื่อ).....อนุมัติ
(นายก้าพล สงคราม)
นายกเทศมนตรีตำบลคำใหญ่

[illegible]

